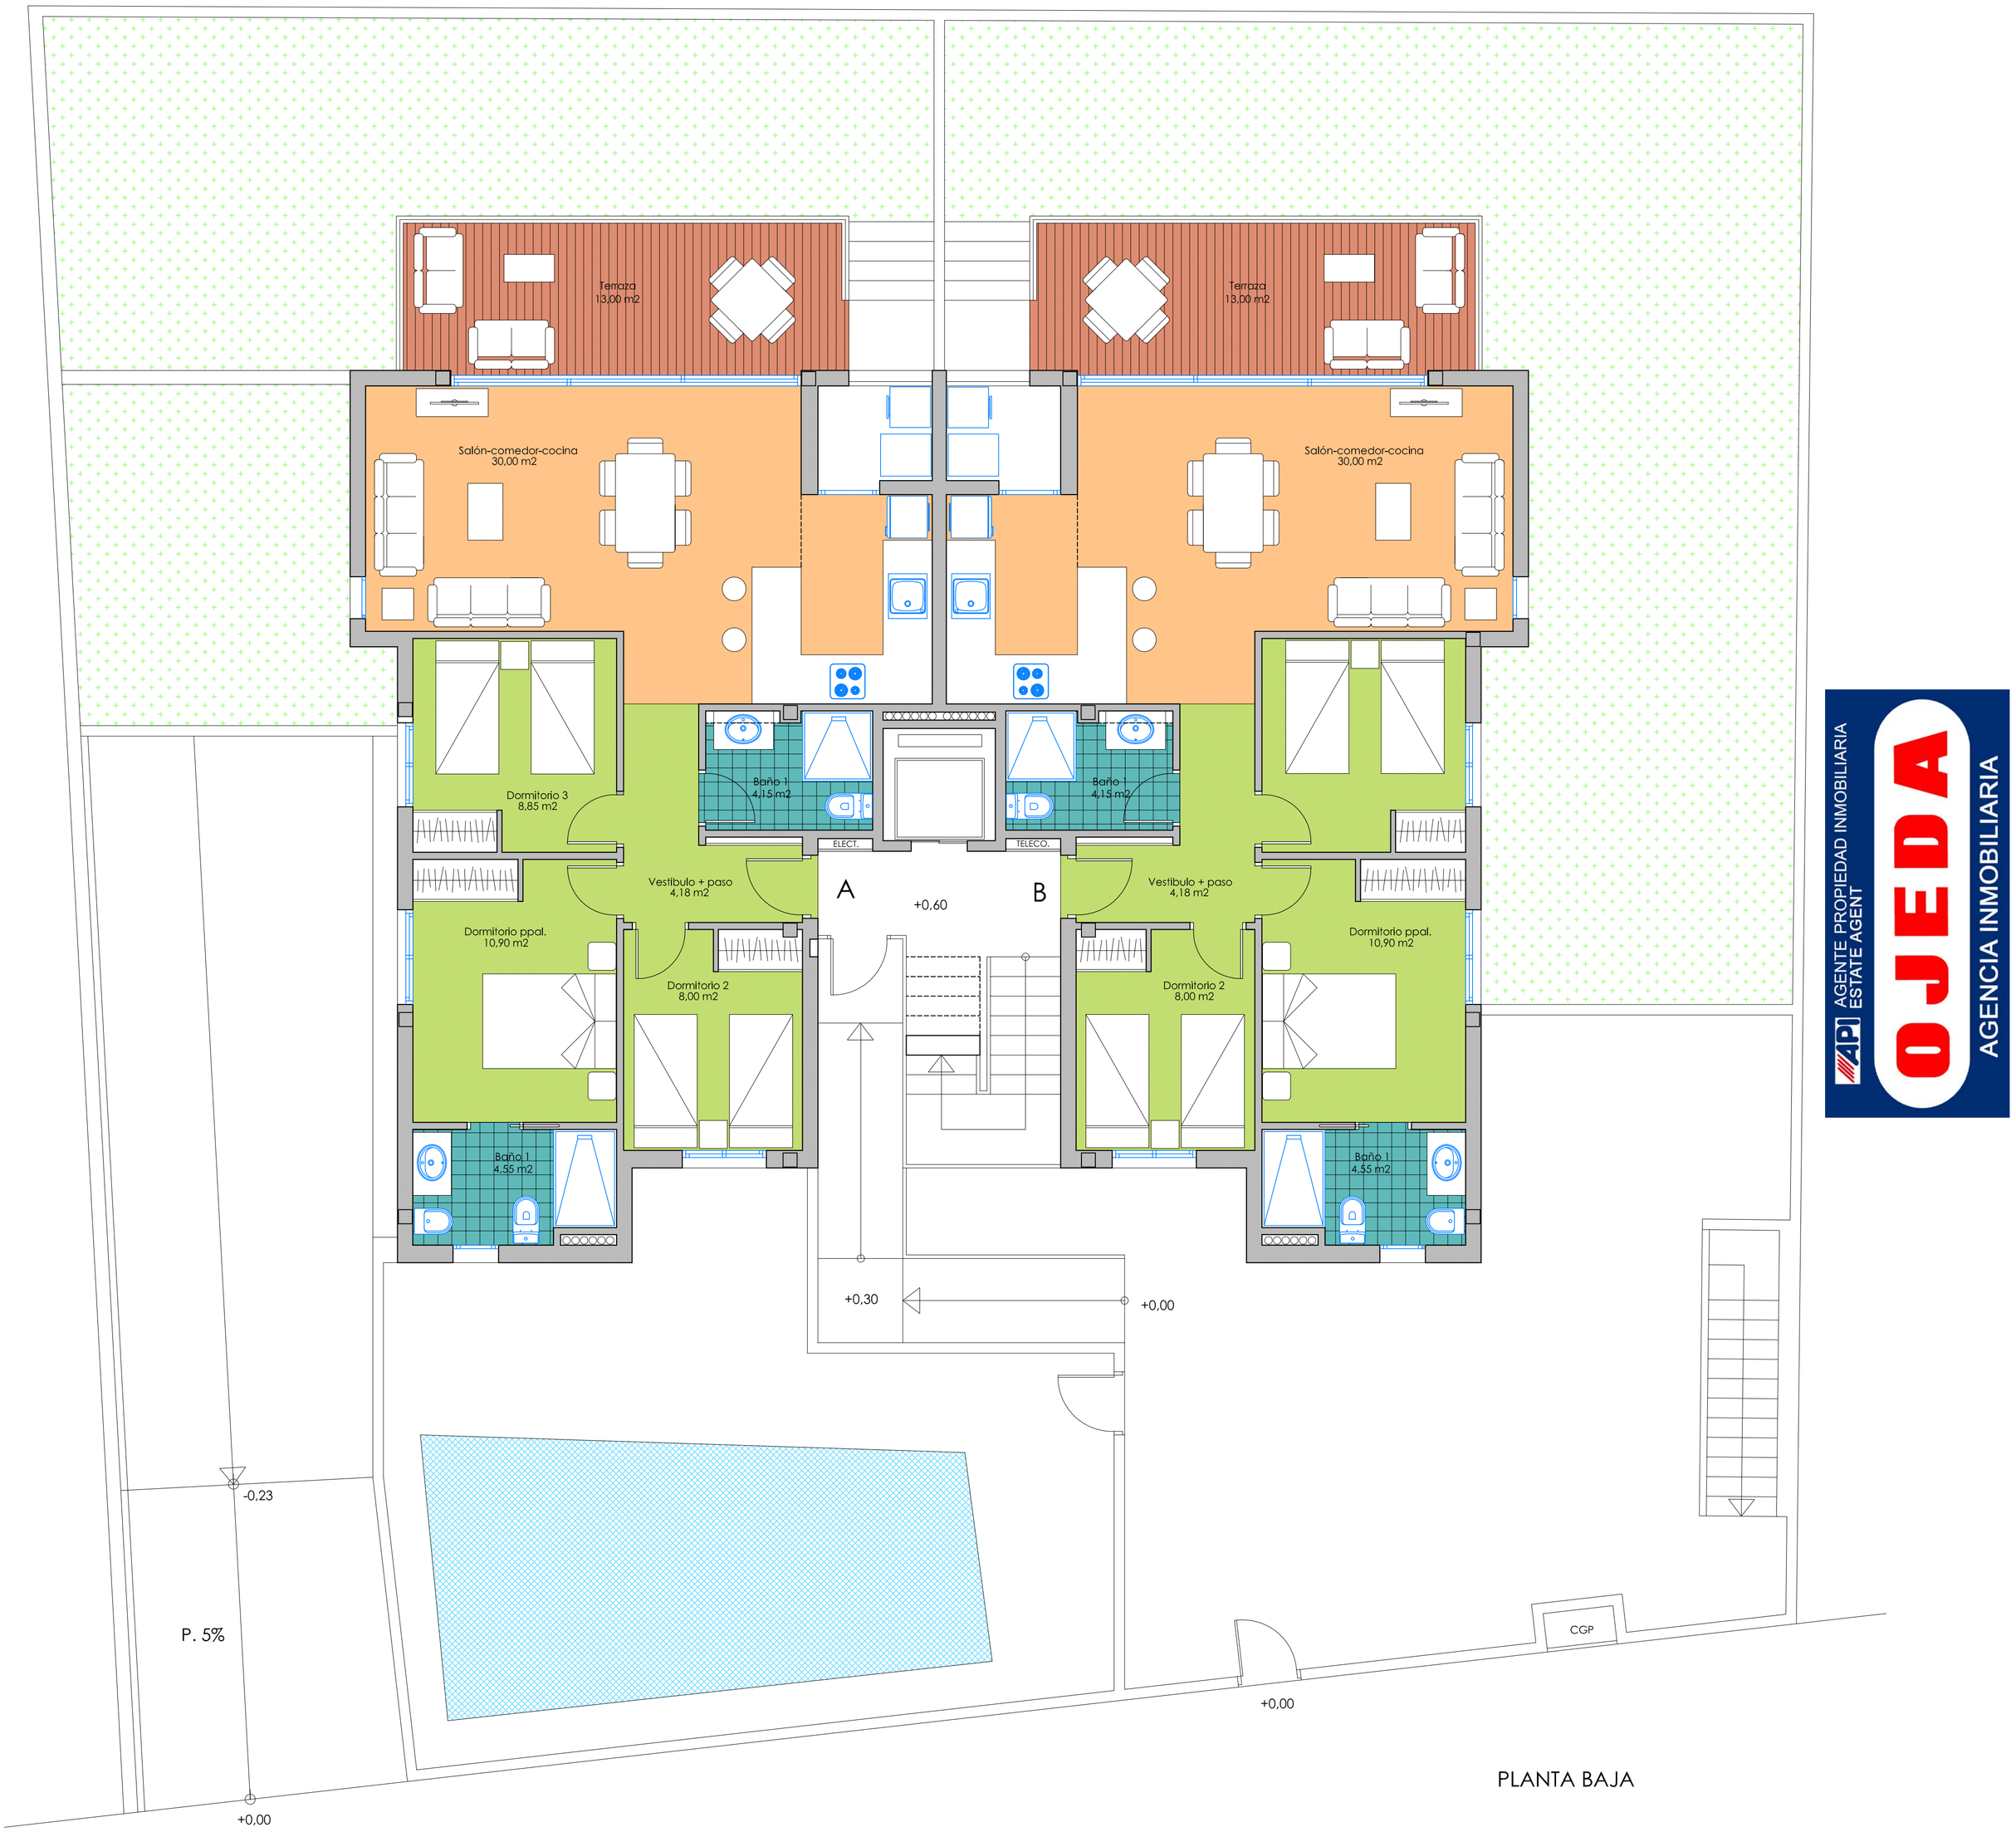


PLANTA BAJA

Escala 1:50

AGENTE PROPIEDAD INMOBILIARIA
ESTATE AGENT
OJEDA
AGENCIA INMOBILIARIA